

中华人民共和国

建设用地规划许可证

地字第 5111292025YG0006598 号

根据《中华人民共和国土地管理法》《中华人民共和国城乡规划法》和国家有关规定，经审核，本建设用地符合国土空间规划和用途管制要求，颁发此证。

发证机关 沐川县自然资源局

日期 2025年4月28日

用地单位	沐川县人民医院
项目名称	沐川县域医共体医学检验、影像、心电中心建设项目
批准用地机关	沐川县人民政府
批准用地文号	川（2024）沐川县不动产权第 0001401 号
用地位置	沐川县沐溪镇城北路 472 号
用地面积	29616.55 平方米
土地用途	医疗卫生用地
建设规模	规划用地面积 29616.55 m ² ，总建筑面积 28324.41 m ² ，原有建筑面积 21646.00 m ² ，新建建筑面积 6678.41 m ² ，修建医技大楼 1 栋，6 层，总建筑占地面 6662.61 m ² ，绿地面积 10365.80 m ² ，容积率 0.96，建筑密度 22.5%，绿地率 35%（建设内容及规模最终以批准的规划方案为准）。
土地取得方式	划拨
附图及附件名称	
1.宗地图（附后）	
2.项目代码：2404-511129-04-01-259328	

遵守事项

- 本证是经自然资源主管部门依法审核，建设用地符合国土空间规划和用途管制要求，准予使用土地的法律凭证。
- 未取得本证而占用土地的，属违法行为。
- 未经发证机关审核同意，本证的各项规定不得随意变更。
- 本证所需附图及附件由发证机关依法确定，与本证具有同等法律效力。

宗地图

单位: m.m²


宗地编号:

权利人: 沐川县人民医院

地籍图号:

地址: 沐川县沐溪镇城北路472号

北

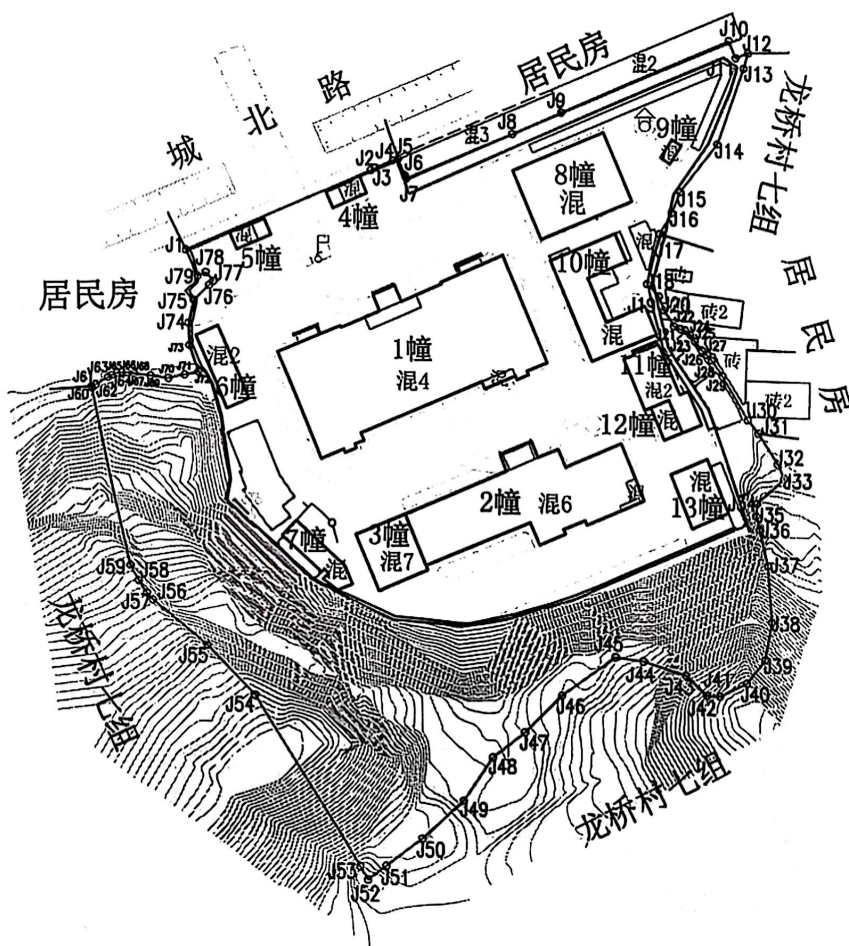

注: 该宗地总占地面积为29616.55平方米

四川正信勘测有限公司沐川分公司

绘图日期: 2024年5月30日

1:2000

审核日期: 2024年5月30日

四川正信勘测有限公司
(乙测资字 51506972)
测绘成果资料专用章(十一)
绘图员: 聂海军
审核员: 谢波
(有效期至2026年11月28日)